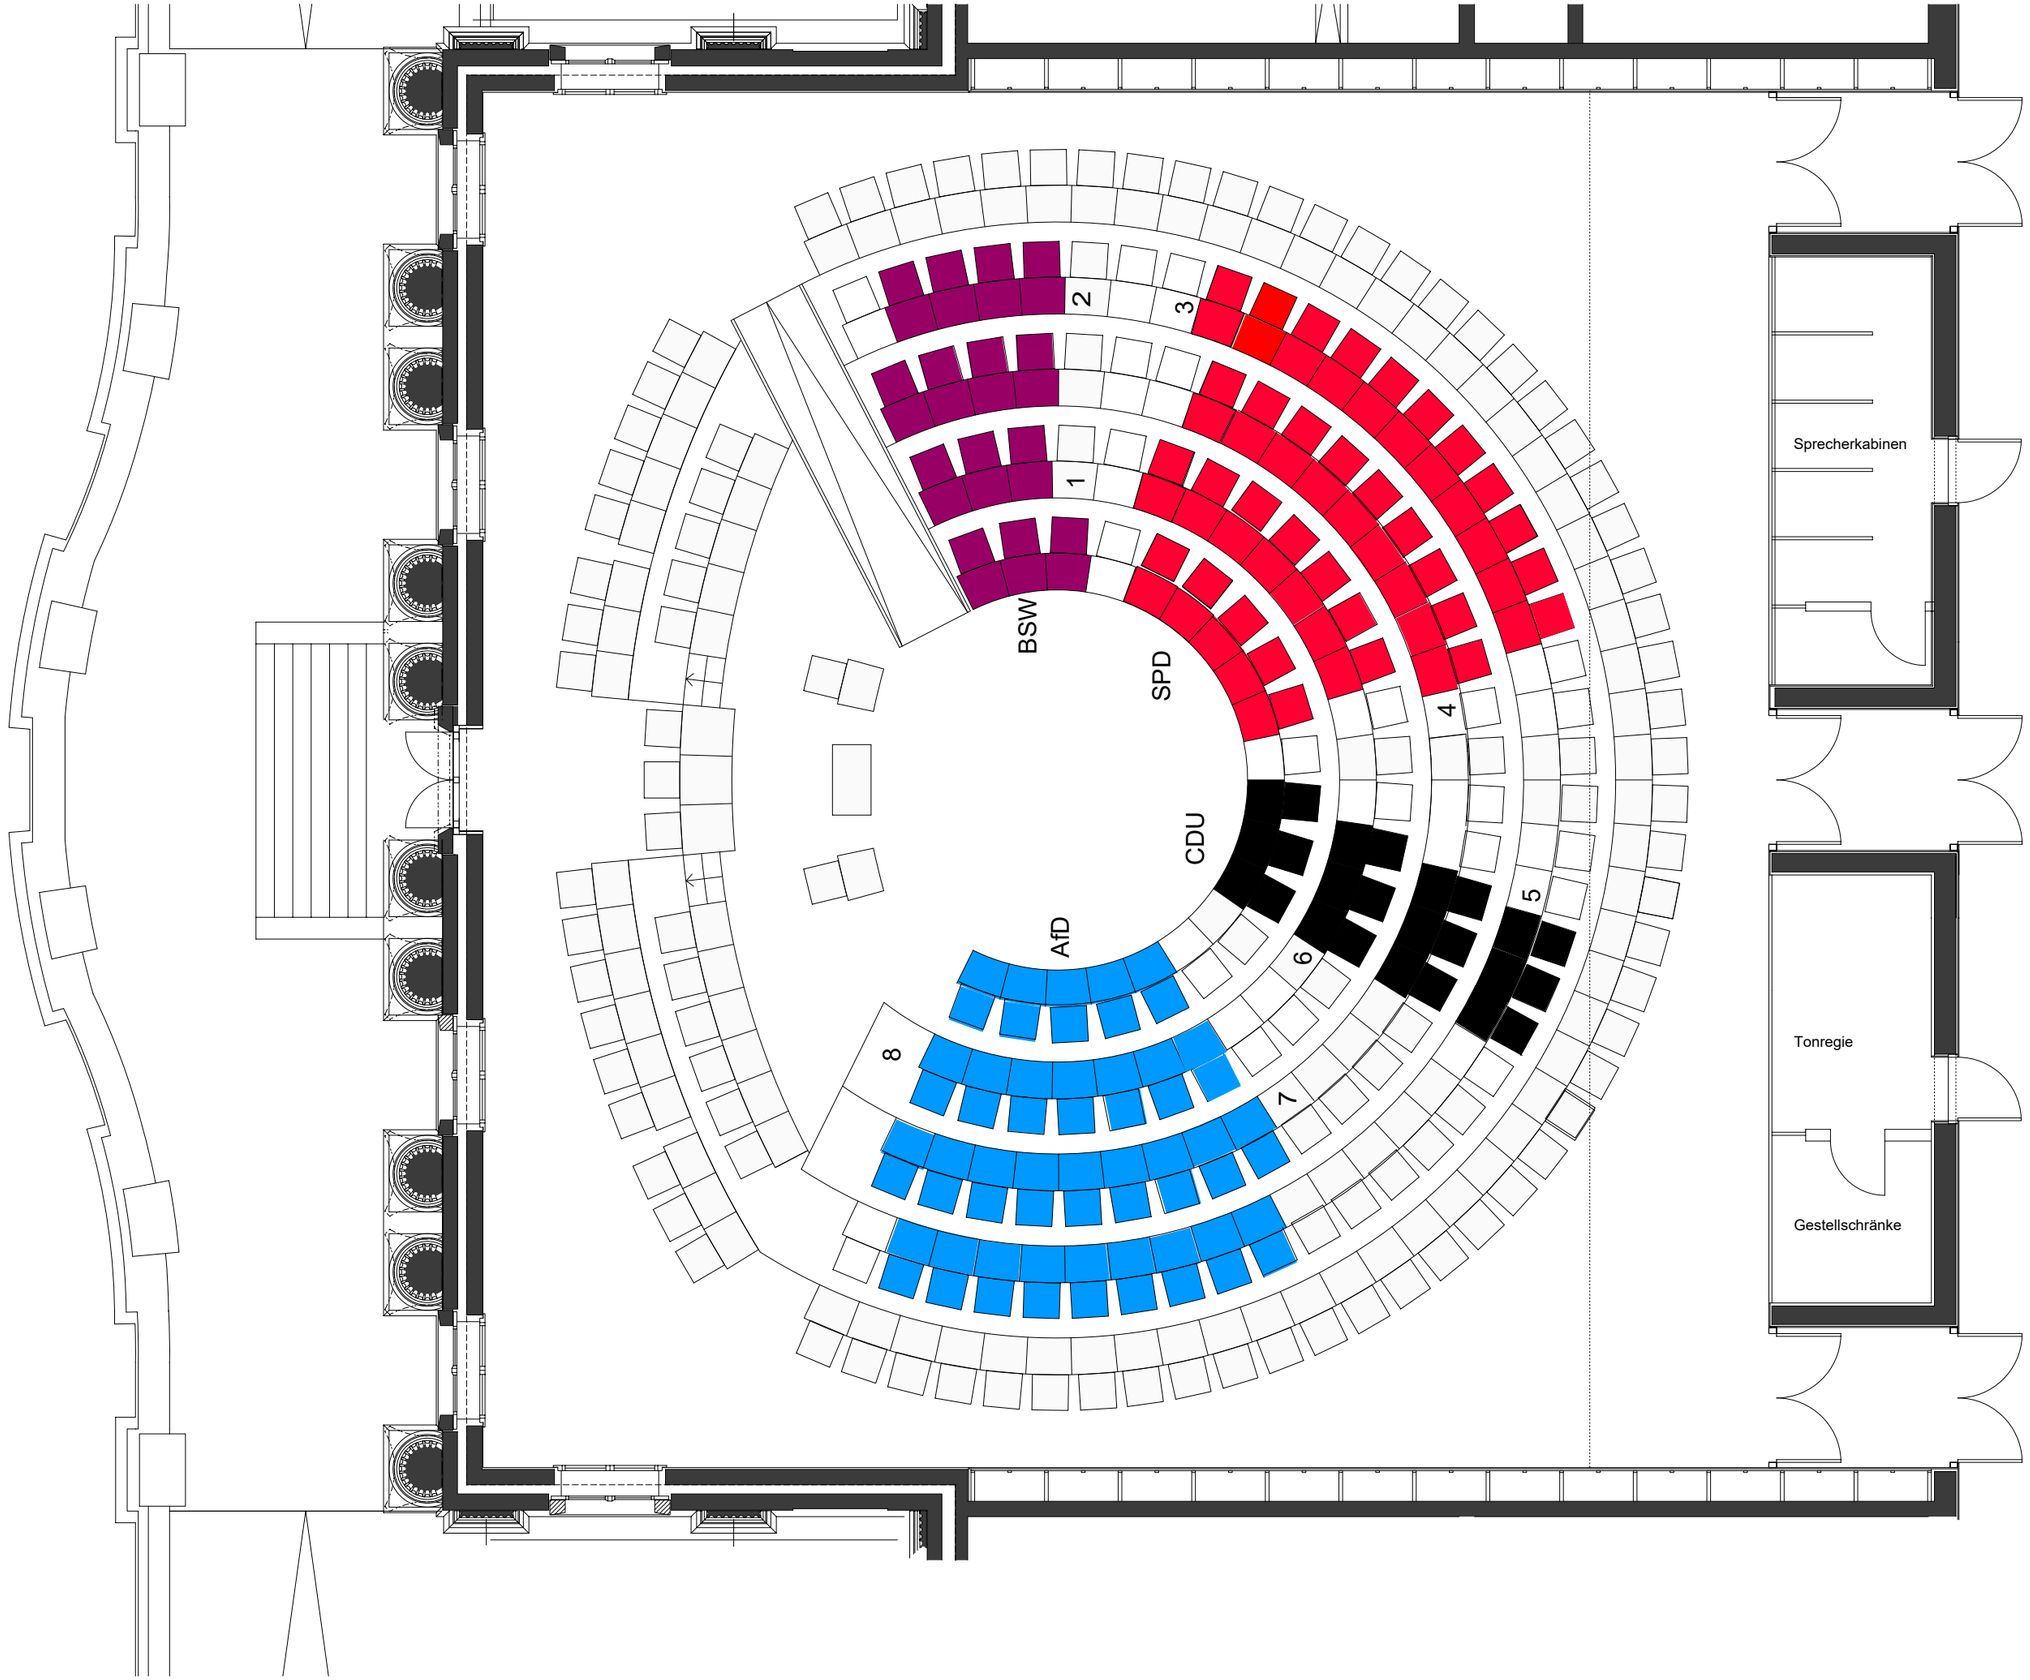

Brandenburgischer Landtag I Sitzordnung Plenarsaal
Peter Kulka Architektur I M 1:100